

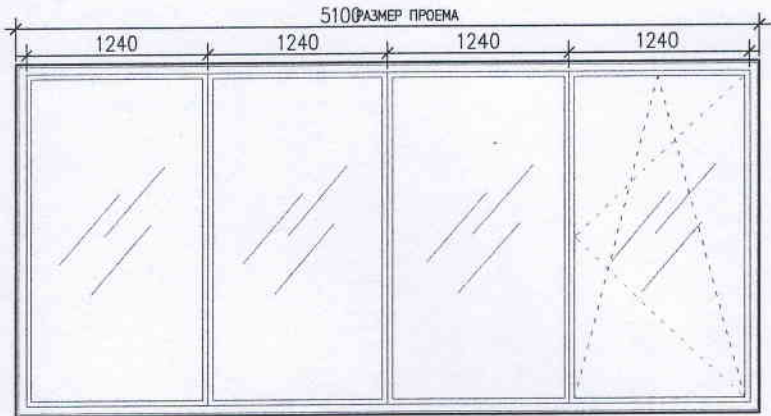


Спецификация элементов


МАРКА ПОЗ.	Обозначение	Наименование	Кол-во (шт.)	Примечание
<i>Ворота</i>				
В-1	СТБ 2442-2007 (EN 13241-1:2003)	ППС А Э КП ЧГК 29-30	3	ворота подъемно-поворотные-складчатые алюминиевые, механизированные с эл.приводом, частично остекленные, с одинарным остеклением, с калиткой, цвет RAL - 9006
<i>Дверные блоки</i>				
Поз.1	СТБ 2433-2015	ДН А О1 21-9 П	2	дверь наружная входная, алю., с частично остекленной, с 1-но кам. стеклопакетом, с порогом, цвет RAL - 9006
Поз.2	СТБ 1394-2003*	ДП 1АГ 1л Рп Лк Пл 21-9	2	дверь противопожарная EI60, алюминиевая, глухая, однополюсная правая, распашная, полимерная цвет RAL - 9006
Поз.3	СТБ 1394-2003*	ДП 1АГ 1л Рп Лк Пл 21-9	1	дверь противопожарная EI60, алюминиевая, глухая, однополюсная правая, распашная, полимерная цвет RAL - 9006
Поз.4	СТБ 2433-2015	ДВ А О1 21-9 Л	1	дверь внутренняя, частично остекленная, алюминиевая, с уплотнителями, цвет RAL - 9006

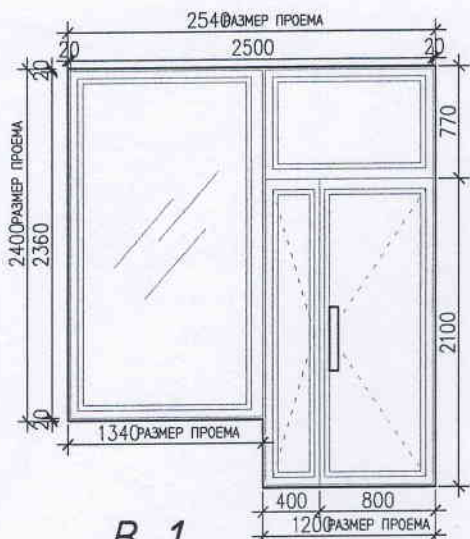


В-1

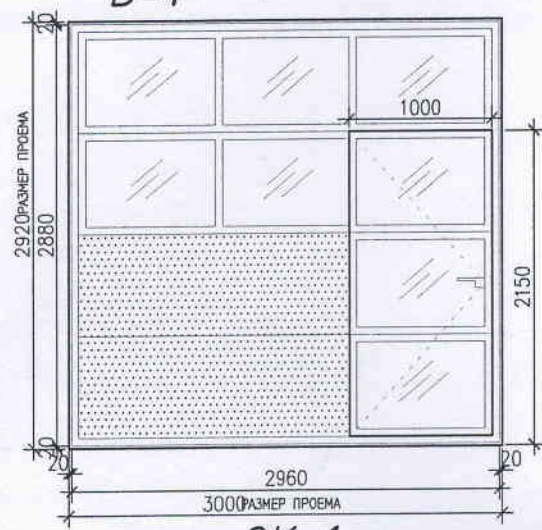


Поз.1

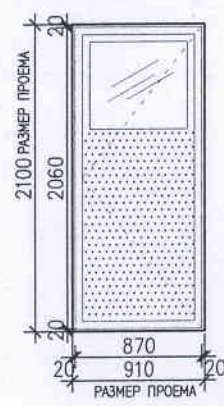


Поз.2

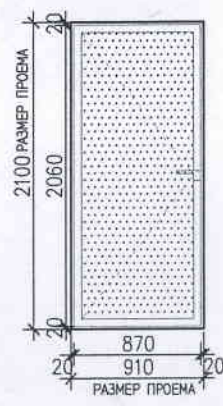


Поз.3

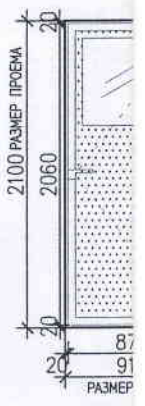


ОК-1 Глухое заполнение

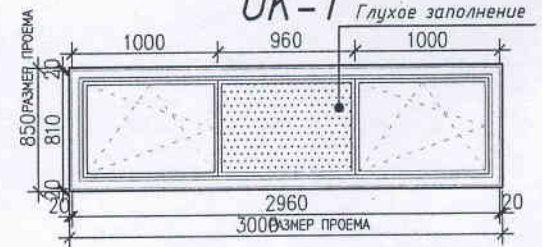


ОК-2

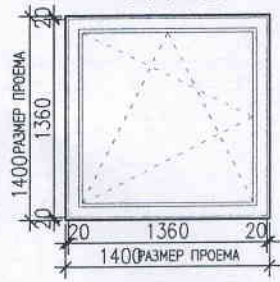

Поз.4

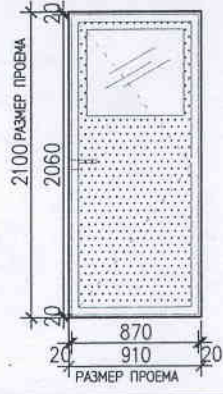

Поз.4

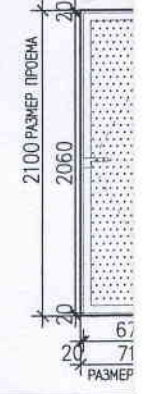

СОГЛАСОВАНО

Взам. инв.Н


Подпись и дата

Инв.Н подл.

тов заполнения проемов

Поз.5	СТБ 2433-2015	ДВ ГА 21-7 Л	2	дверь внутренняя для сан.узлов, с глухим полотном, алюминиевая, левая. цвет RAL - 9006
Поз.6	СТБ 2433-2015	ДН Г 01 21-10 П	1	дверь наружная входная, глухая алюминиевая с порогом; цвет RAL-9006
Оконные блоки, витражи				
ОК-1	СТБ1108-98	ОА 850X3000 ПО СП2 Т1 Б Д Г1 Э	5	Окно из алюминиевого профиля класса А, с поворотно-откидным устройством открывания, классы по эксплуатационным характеристикам: приведенному сопот. т.передаче - Т1, воздухо и водонепроницаемости - Б, звукоизоляции - Д, коэффициенту пропускания света - Э: цвет RAL - 9006
ВН-1	СТБ1108-98	ОА 850X3000 ПО СП2 Т1 Б Д Г1 Э	1	
ОК-2	СТБ1108-98	ОА 1400X1400 ПО СП1	1	

ВН-1

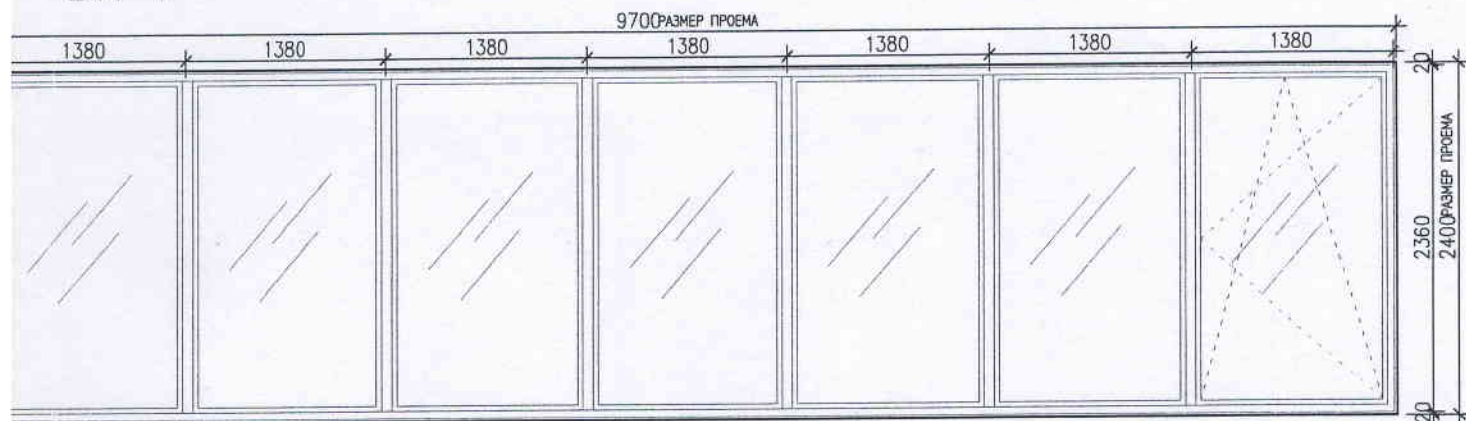

1. Размеры окон, витражей, дверей и элементов остекления перед размещением заказа на изготовление уточнить по натурным обмерам выполненных проемов.
2. Оконные б/блоки выполнить с мет. отливами в указанный цвет.
3. Окна изготовить с поворотно-откидной системой открывания с обеспечением режима инфильтрации.
4. Все необходимые элементы крепления предусмотреть в комплекте поставки изделий.
5. Приведенное сопротивление теплопередаче наружных дверей и ворот (Rт) должно быть не менее 0,6 (согласно п.5.5 ТКП 45-2.04-43-2006* (02250))

30-11/2016-1-AP							
Станция технического обслуживания по ул.Стеденёва							
Изм. Кол.уч.	Лист N док.	Подпись	Дата	Производственное здание №1	Стадия	Лист	Листов
ГИП	Богатырев	<i>[Signature]</i>	07.16		С	10	
ГАП	Богатырев	<i>[Signature]</i>	07.16	Спецификация элементов заполнения проемов	000 "Альтернативный проект" г.Минск		
Норм.Контр.							